

スゴいプラン

# スゴプラ



#003

## BAR




### 行きつけのBARは、我が家

仕事終わりの20時、帰路につく足元も弾む。

我が家でのお酒を嗜むのが楽しみなのだ。

今日の装いは、身体に合わせて仕立てたスーツ、磨いたばかりの革靴、お土産にワインボトル。完璧だ。ドレスコードをキメた友人もそろそろ到着する。もうすぐ、どこの誰よりも気の置けない乾杯ができる。我が家は最高の社交場だ。

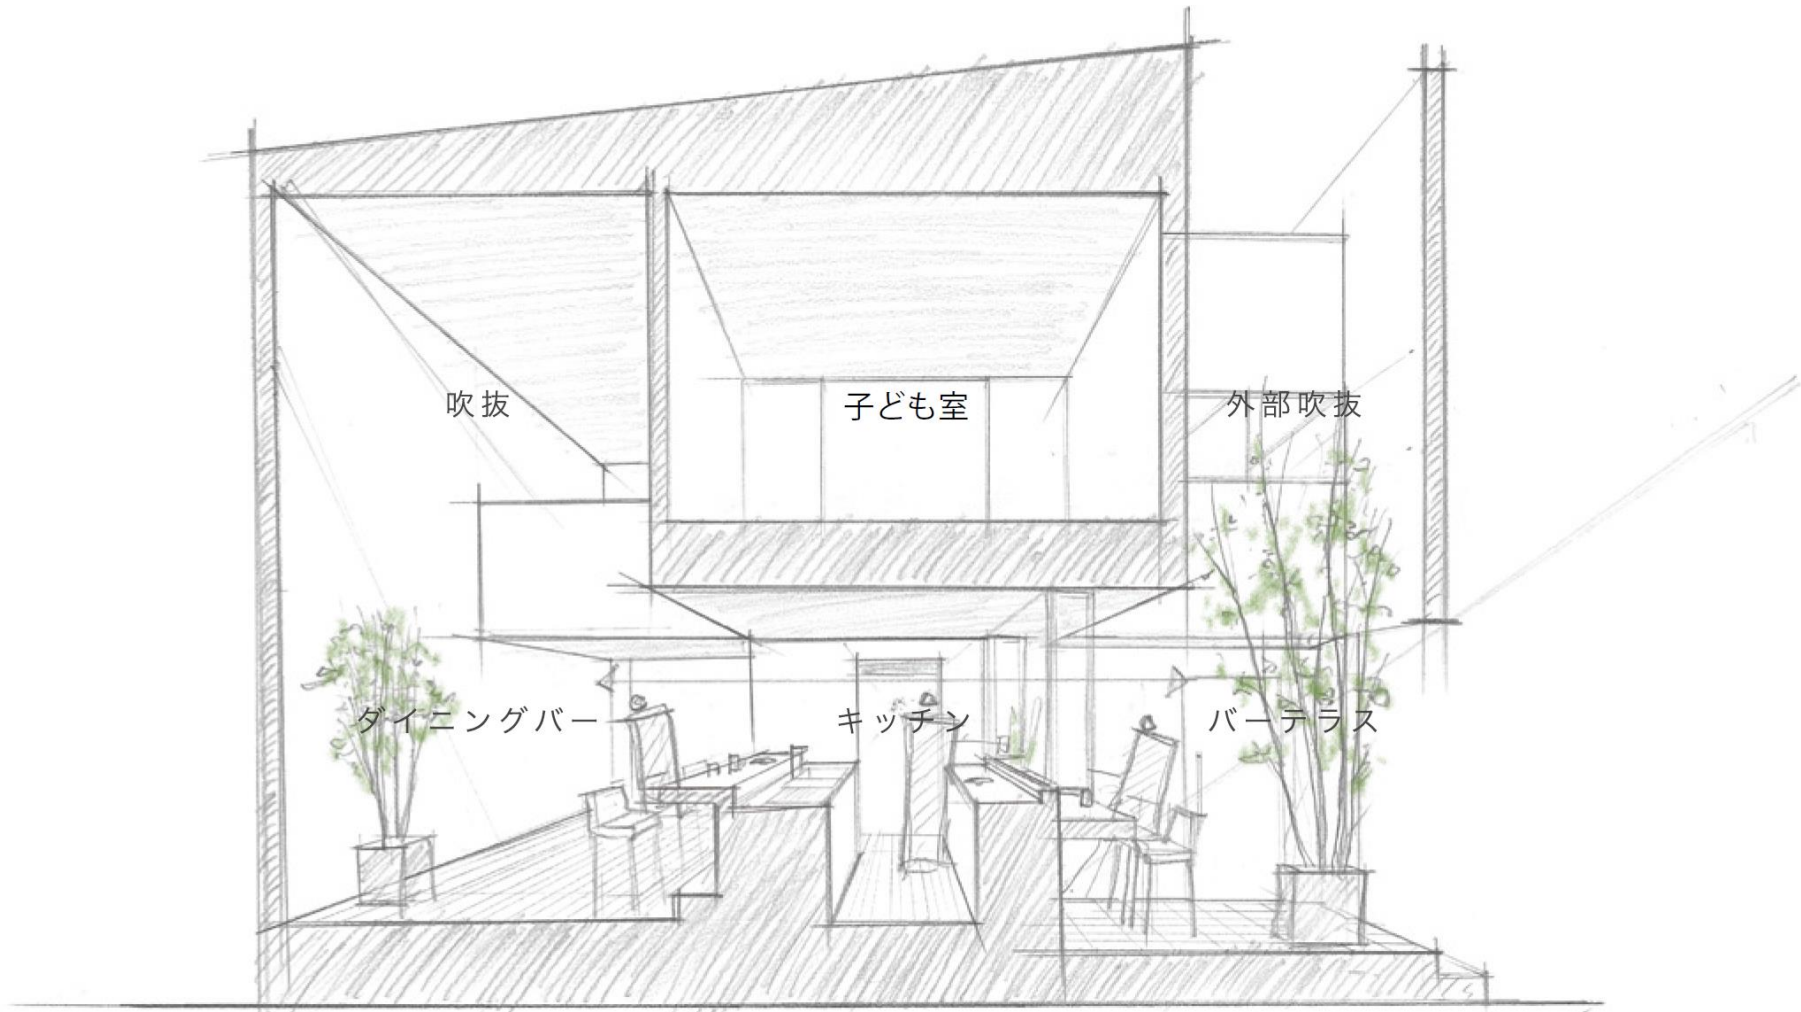

訪れる人を迎えるバーテラス

行きつけのBARは、わが家。お店以上の寛ぎを楽しむ。キッチンの前後にバーカウンターを配置。外側のバーテラスでは野外のアクティビティとともにお酒を楽しみ、内側のダイニングバーからは、テラスの緑を眺めながらお酒を楽しめます。キッチンを中心に外と内、それぞれにつながる設計になっています。


<参考プラン>

1F: 42.23㎡

2F: 39.74㎡

TOTAL: 81.97㎡ + 4.96㎡(吹抜) + 9.93㎡(バーテラス)

総施工面積: 29.3坪

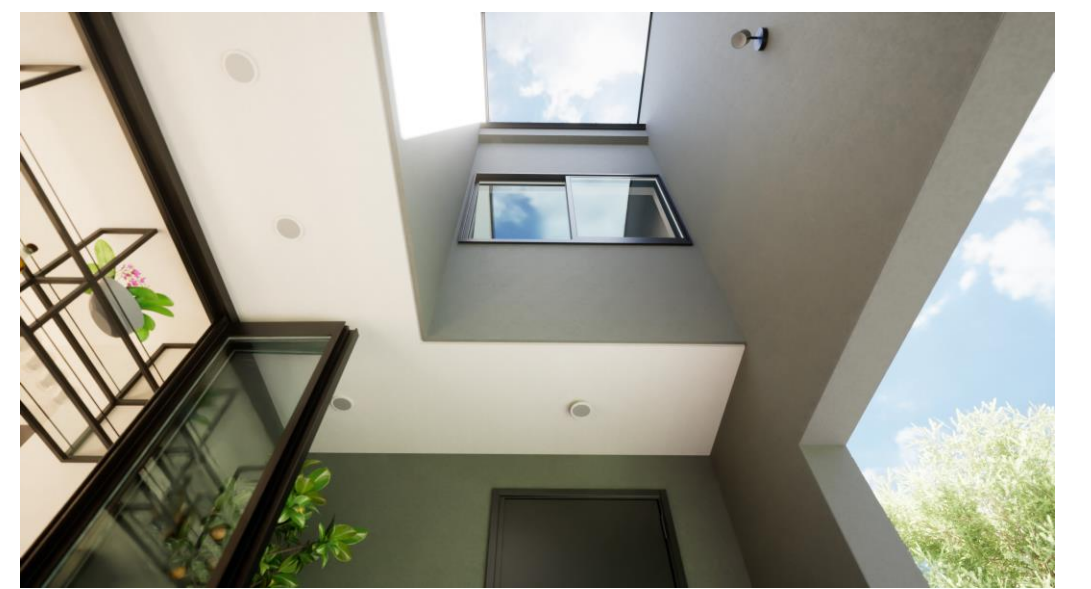




バーテラスの上部は外部吹抜




キッチンを介しテラスへと視線が抜けるダイニングバー



吹き抜けからの光が差し込む大人の空間

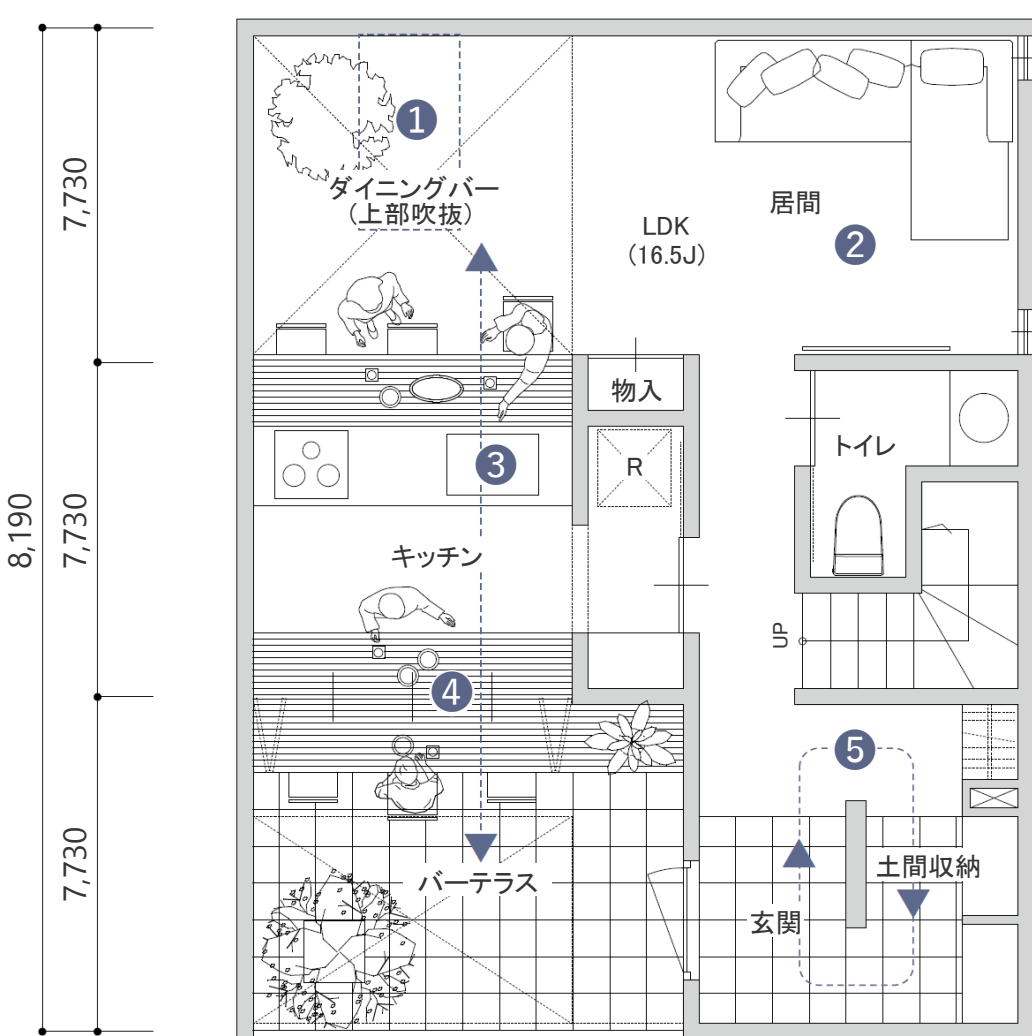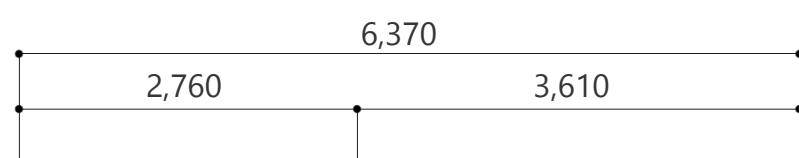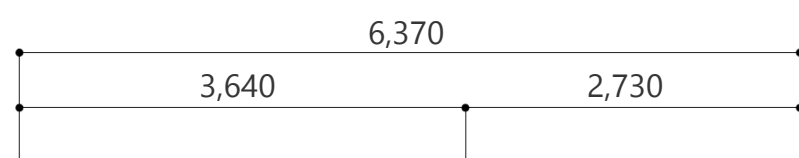

1F PLAN

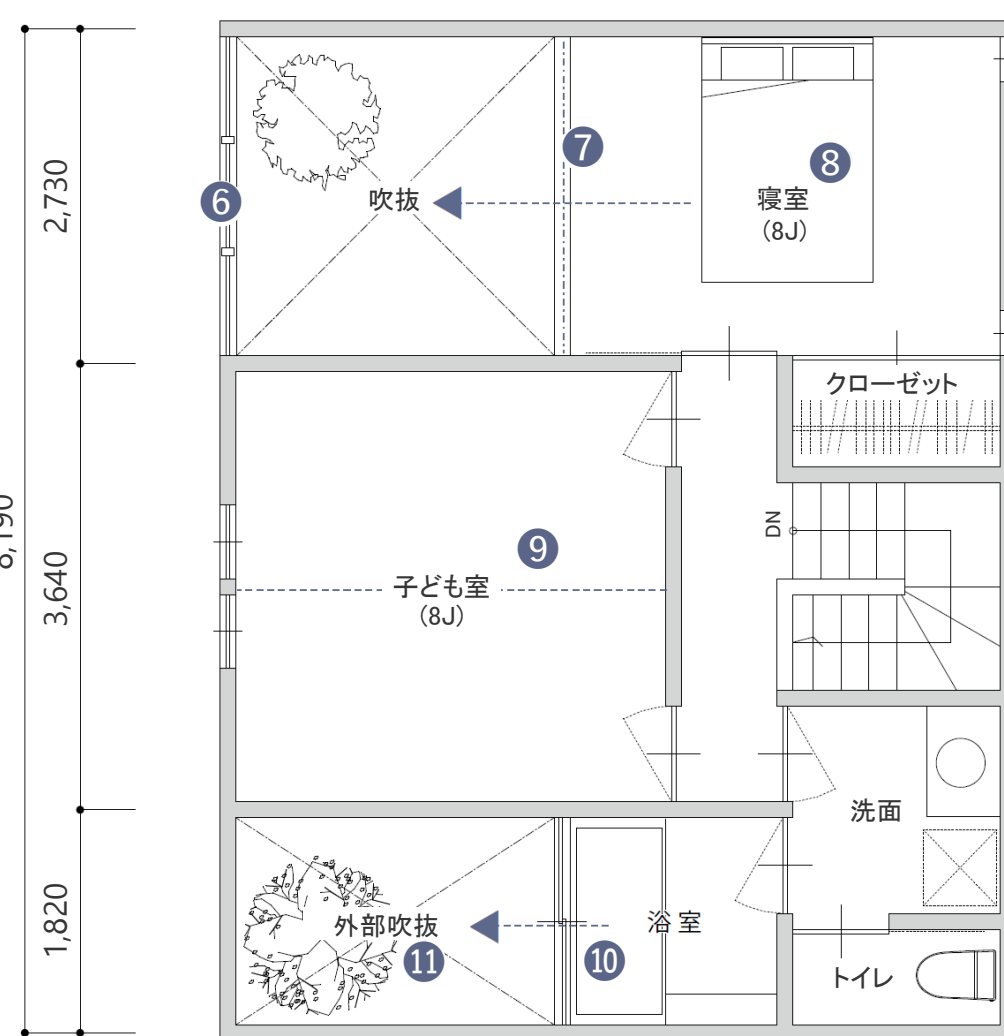

2F PLAN

- ①ダイニングテーブルの設置も可能
- ②落ち着いたあるソファ空間
- ③中心にあるキッチンは内にも外にもつながる
- ④全開口サッシを聞くとキッチン～テラスが一体的に
- ⑤回遊性が有り使いやすい土間収納

- ⑥1階を明るく照らす吹抜の大きな窓
- ⑦カーテンを設置し仕切れることも可能
- ⑧吹き抜けと繋がり開放感のある寝室
- ⑨2室に分割可能
- ⑩外部吹抜を望む浴室
- ⑪外部吹抜がバーテラスに明るさと広がりを与える