

#007

遊牧家族





暮らしの変化に添い遂げる住まい

暮らしは、家族みんなで作るもの。


これはどこに置こう。ここは何に使おう。悩みながら、相談しながら、楽しみなら。ひっくり返したり、バラバラにしたり、繋いでみたり。

喧嘩して、仲直りして、泣いて、笑って。


思い出をあちこちに散りばめて、私たちの家を育てよう。

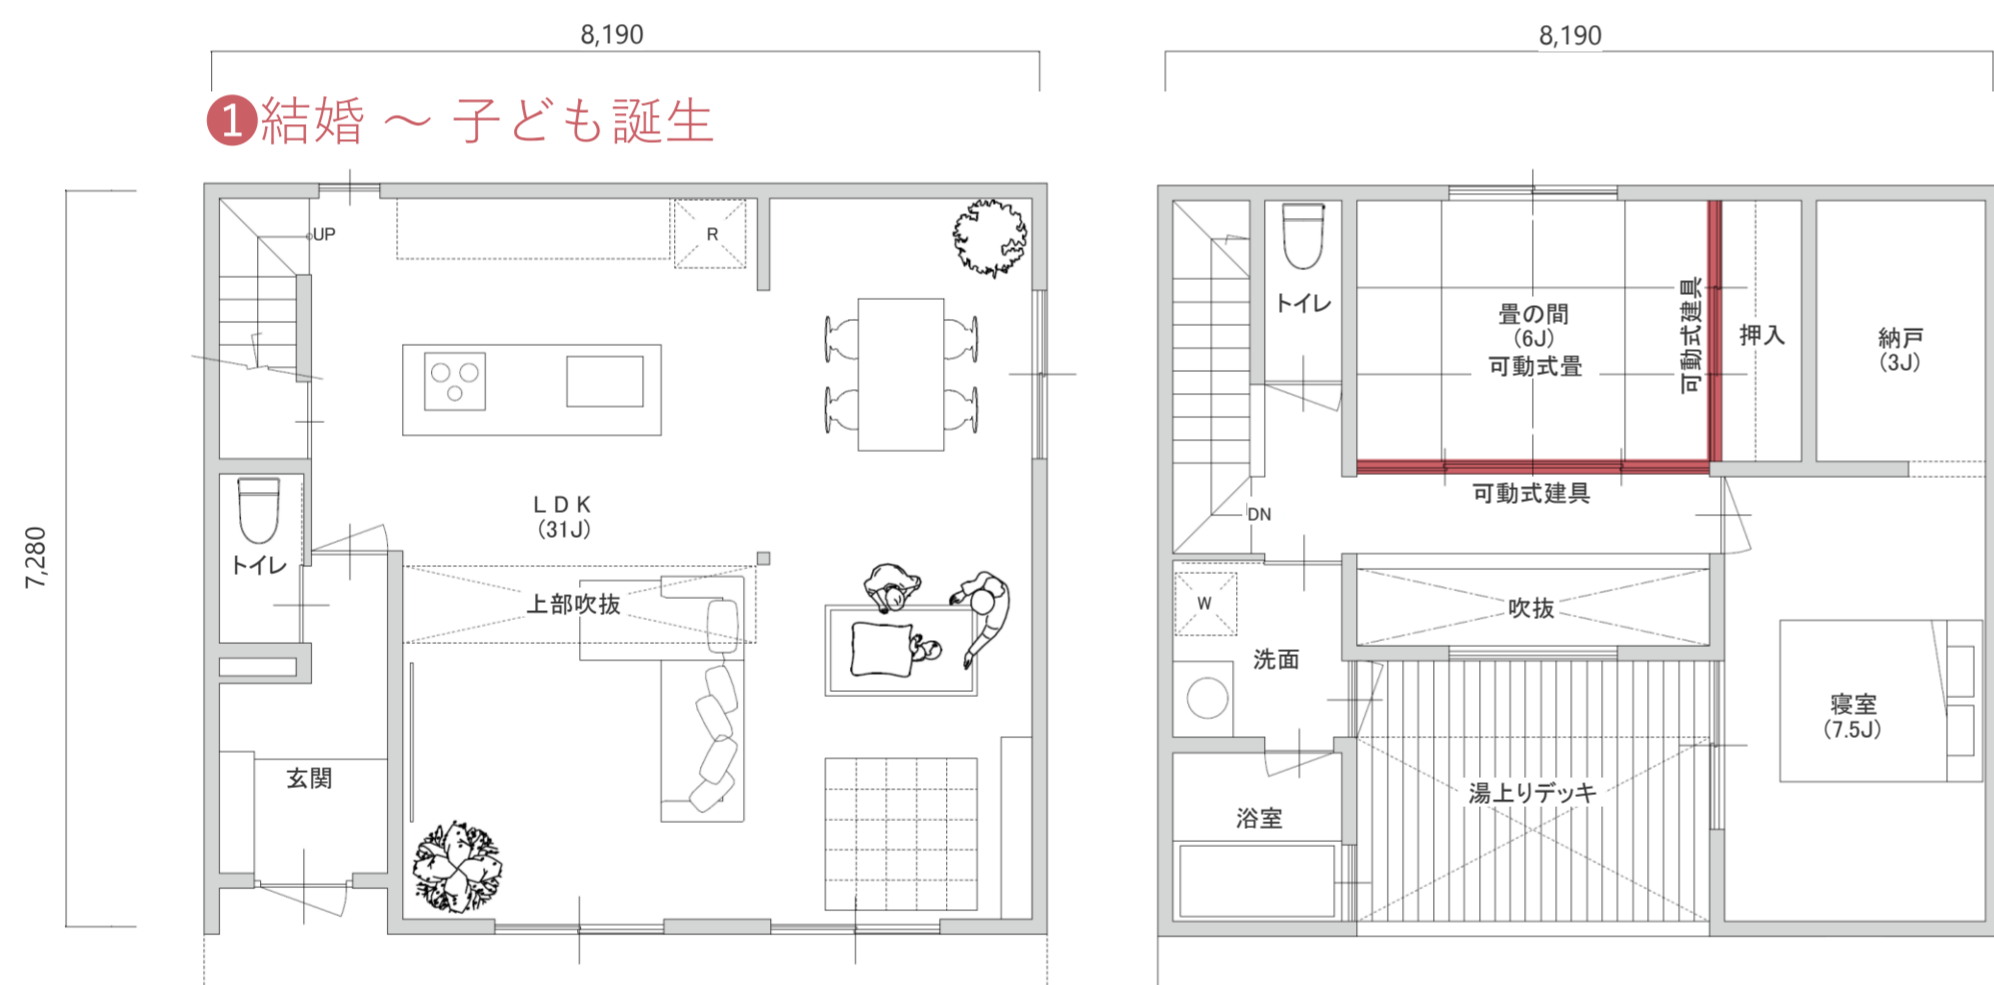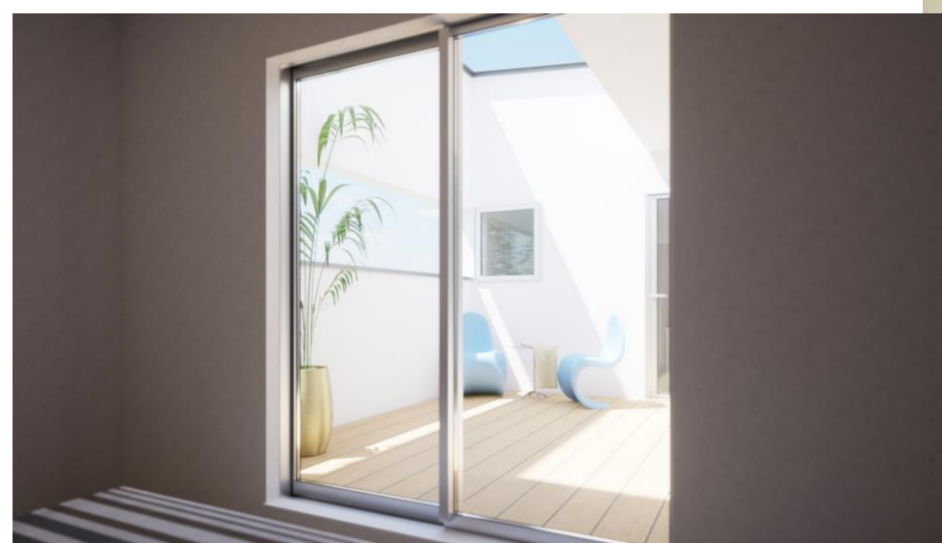


1階は広々としたワンルーム

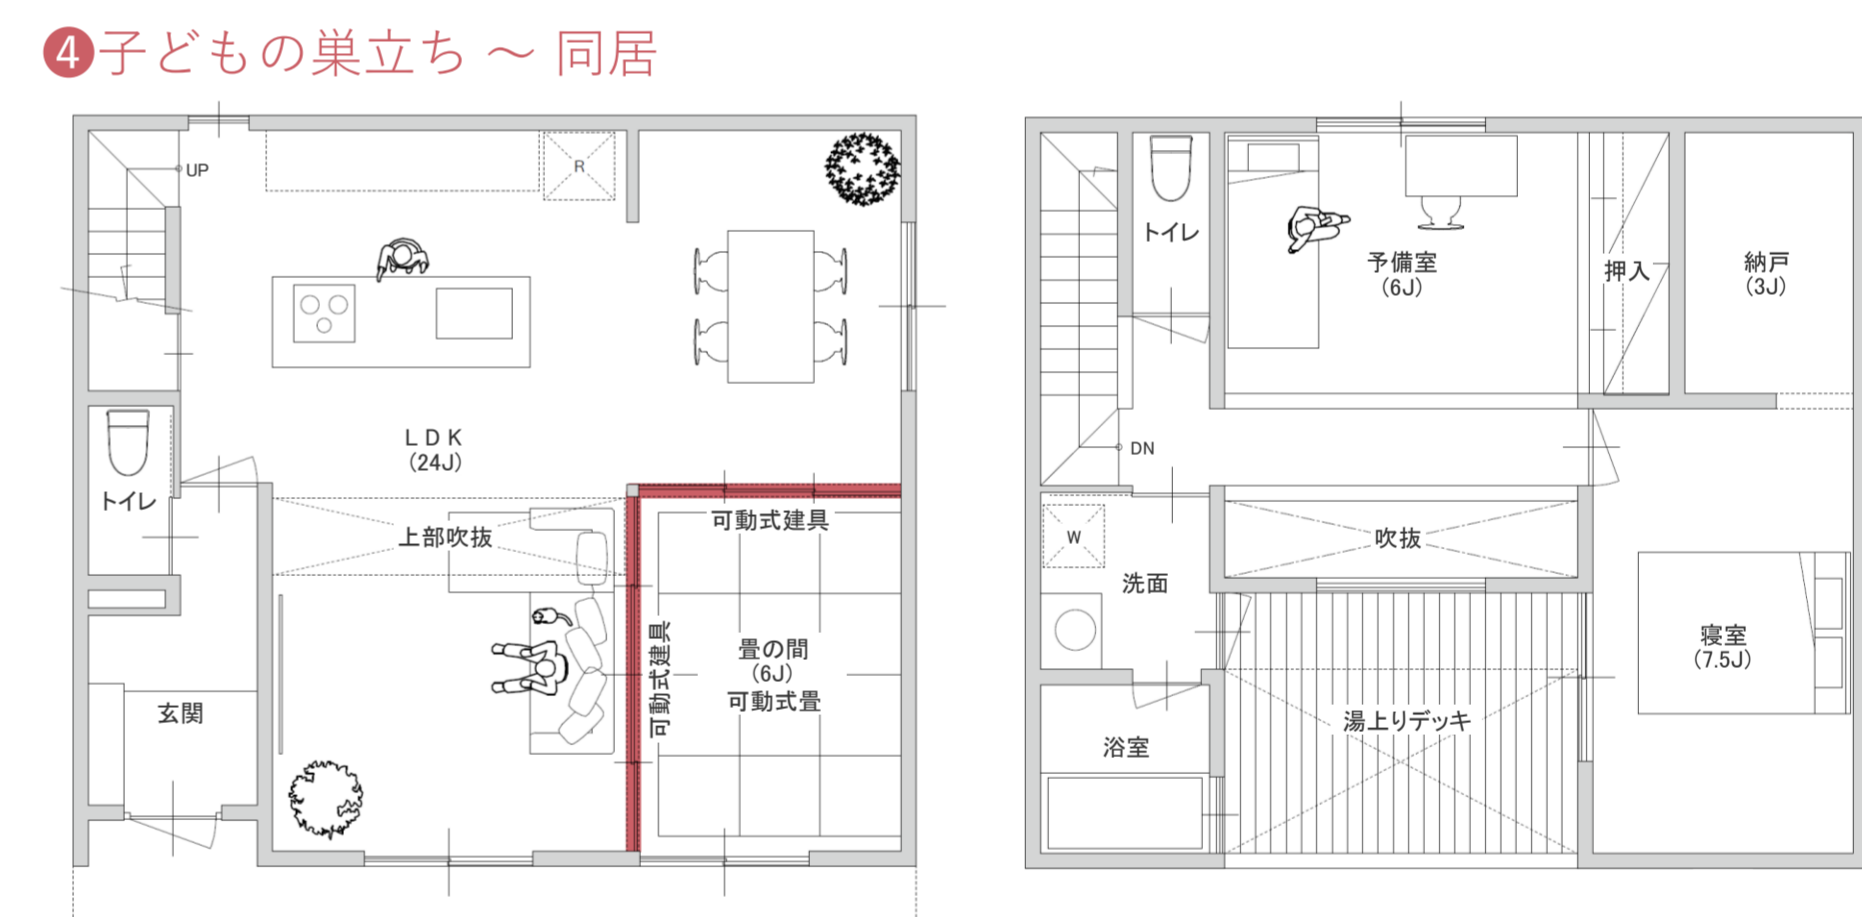

1階に寛ぎ空間となる和室を。親との同居にも対応した住まいに

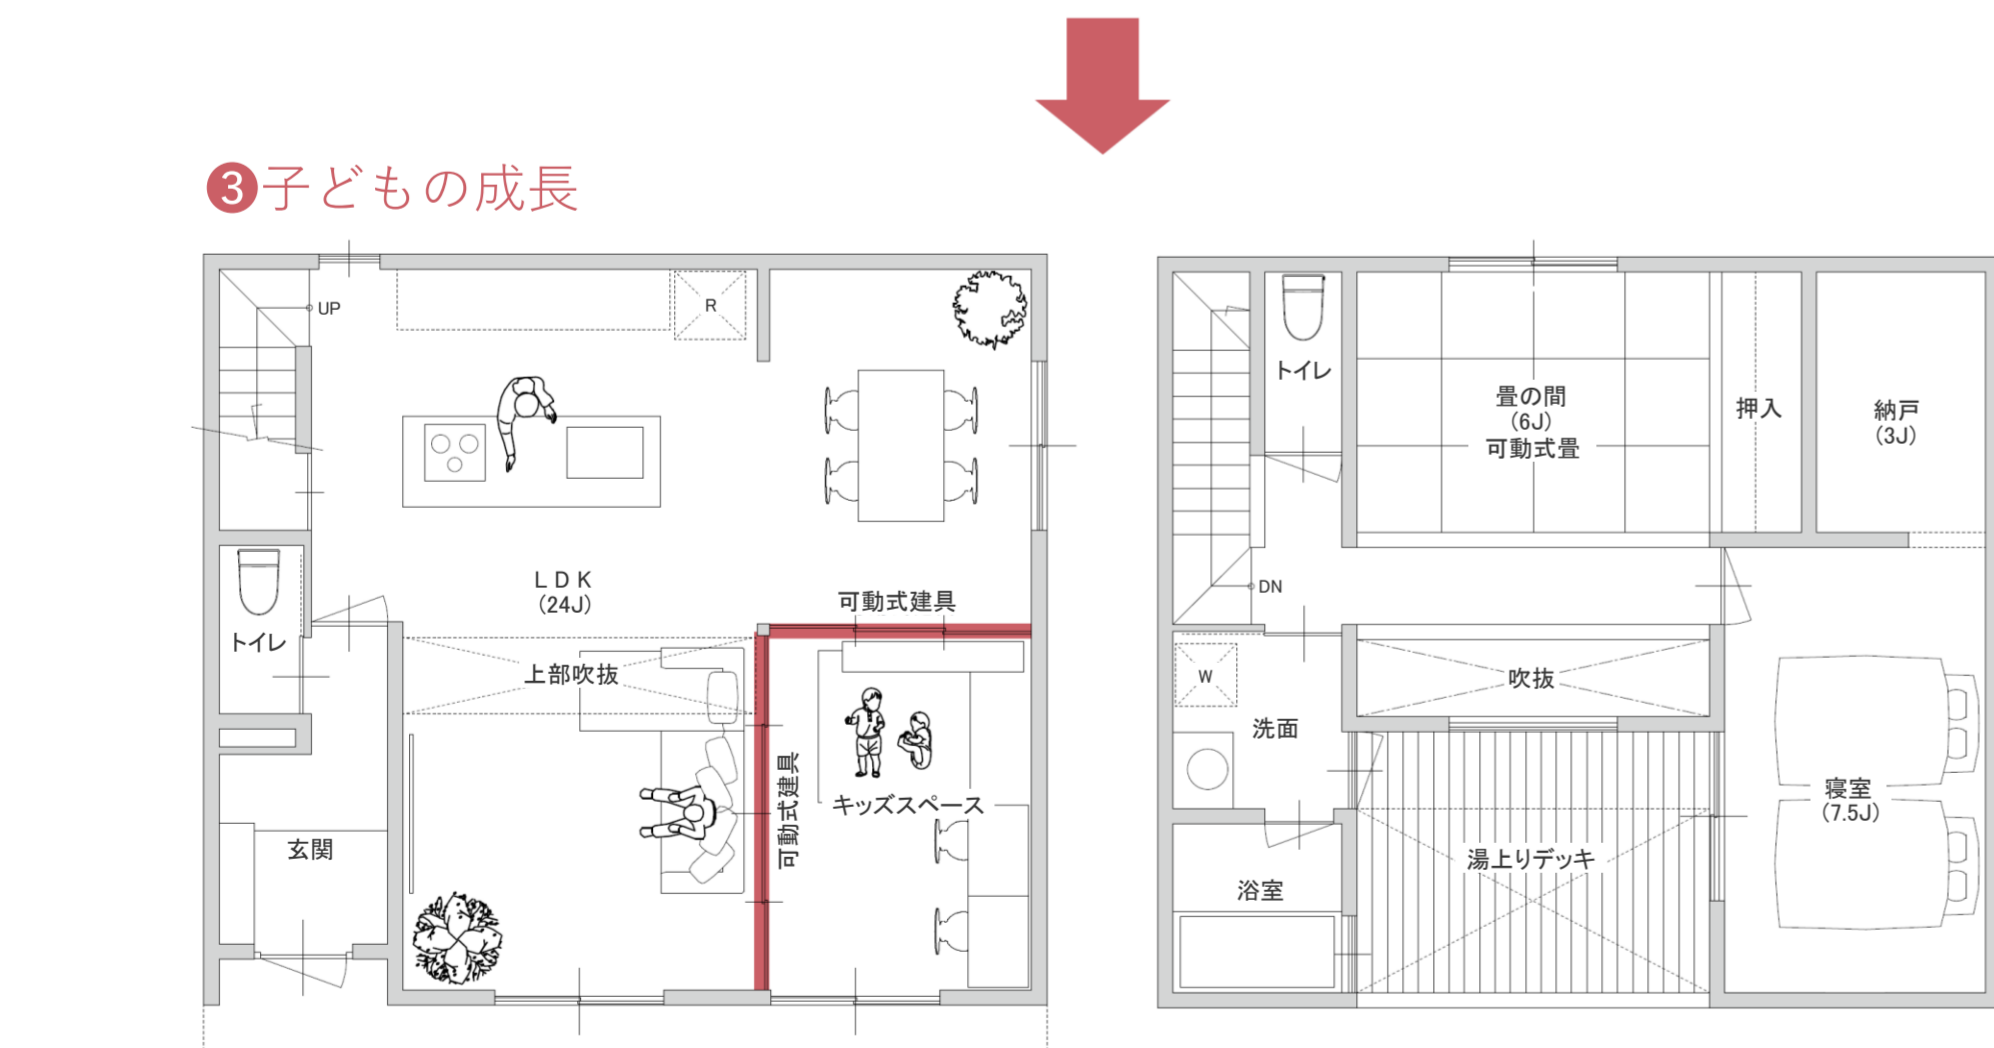

2階から建具を移動し、キッズスペースを目の届きやすい1階に

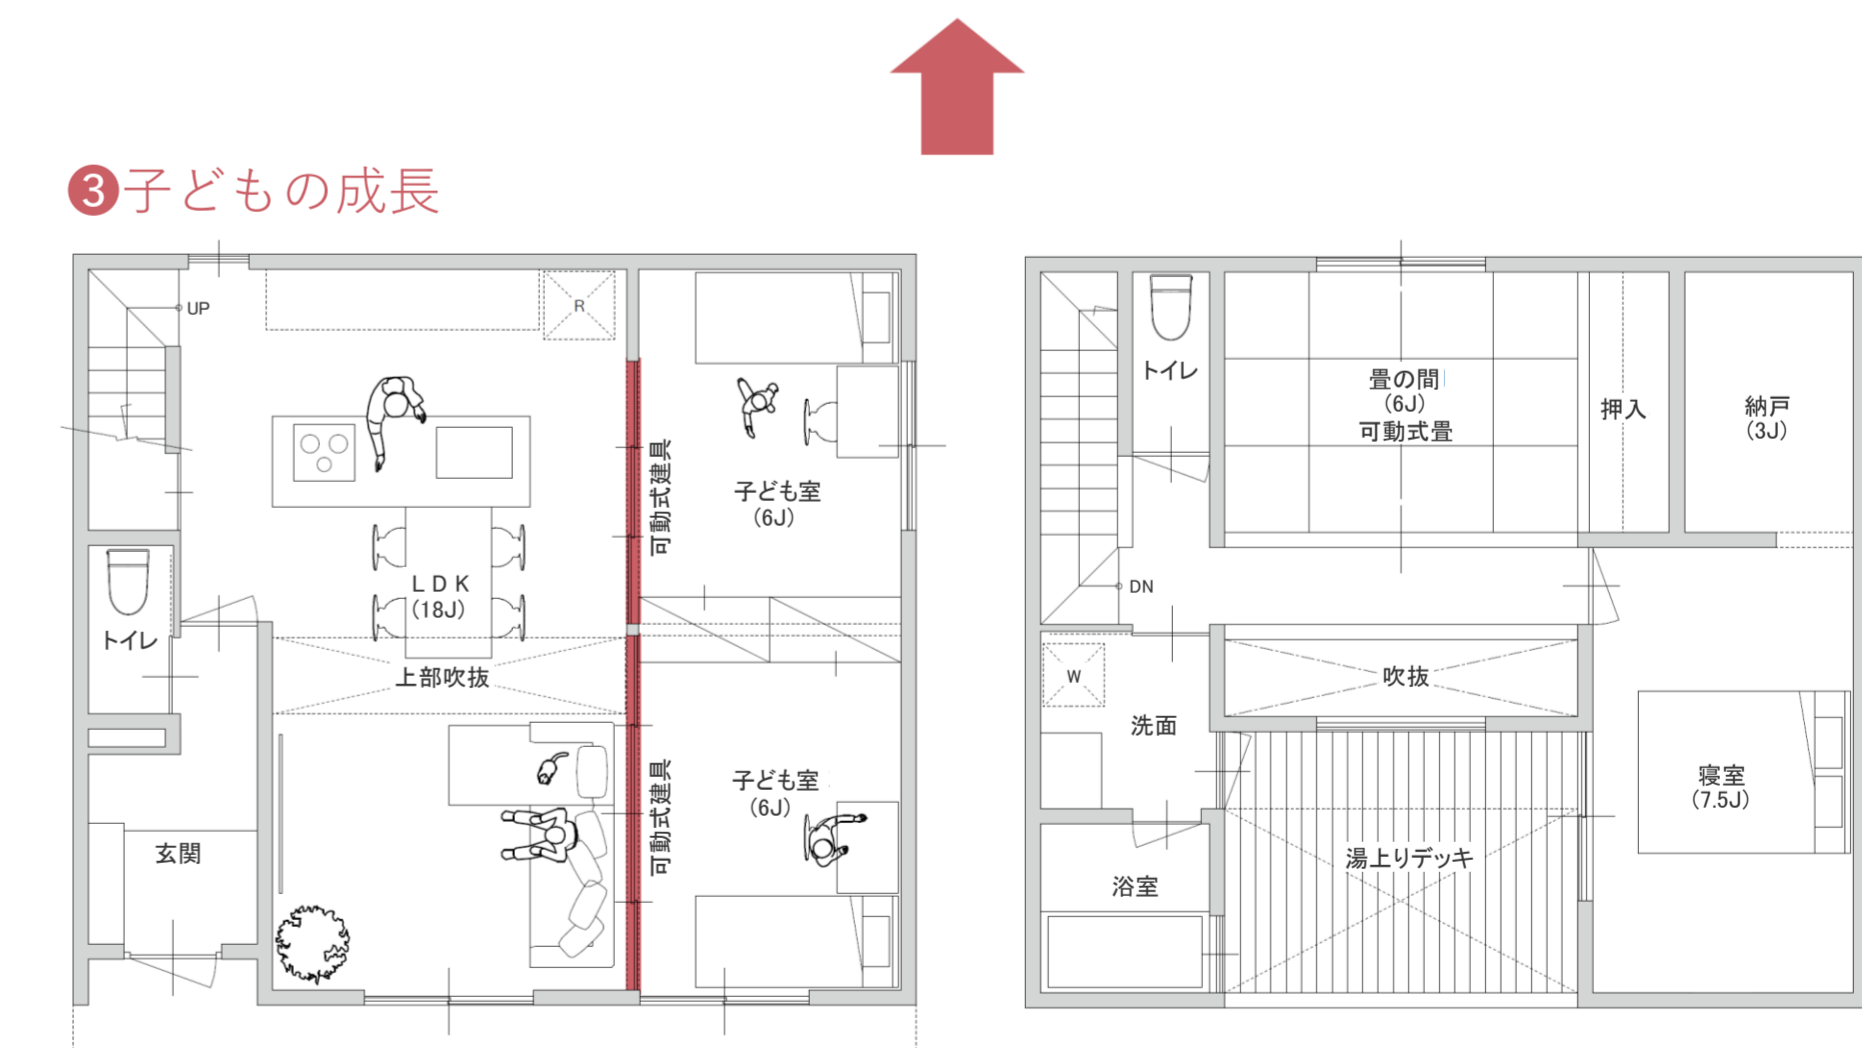

成長に合わせて1階に2つの子ども部屋

1階は一本の柱を中心とした大空間。2階の「畳の間」に設置した可動式の畳と建具を移動することで間取りが変化します。家族の成長に合わせて、その都度、自由に間取りを変えながら一生の舞台として住み継がれて欲しい。そんな想いをカタチにした住まいです。


<参考プラン>

1F : 58.79㎡


2F : 46.37㎡

TOTAL : 105.16㎡ + 0.852㎡(ポーチ) + 3.31㎡(吹抜) + 9.93㎡(デッキ)

総施工面積 : 36.06坪

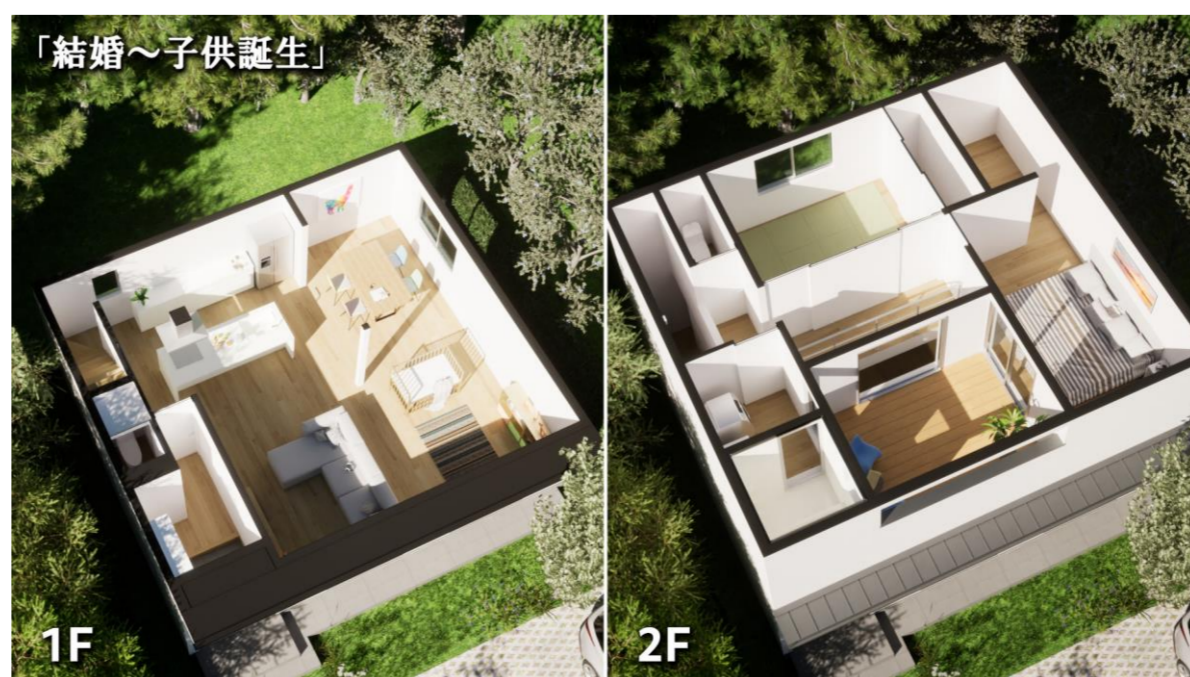

①結婚～子ども誕生期, 1階に仕切りなし

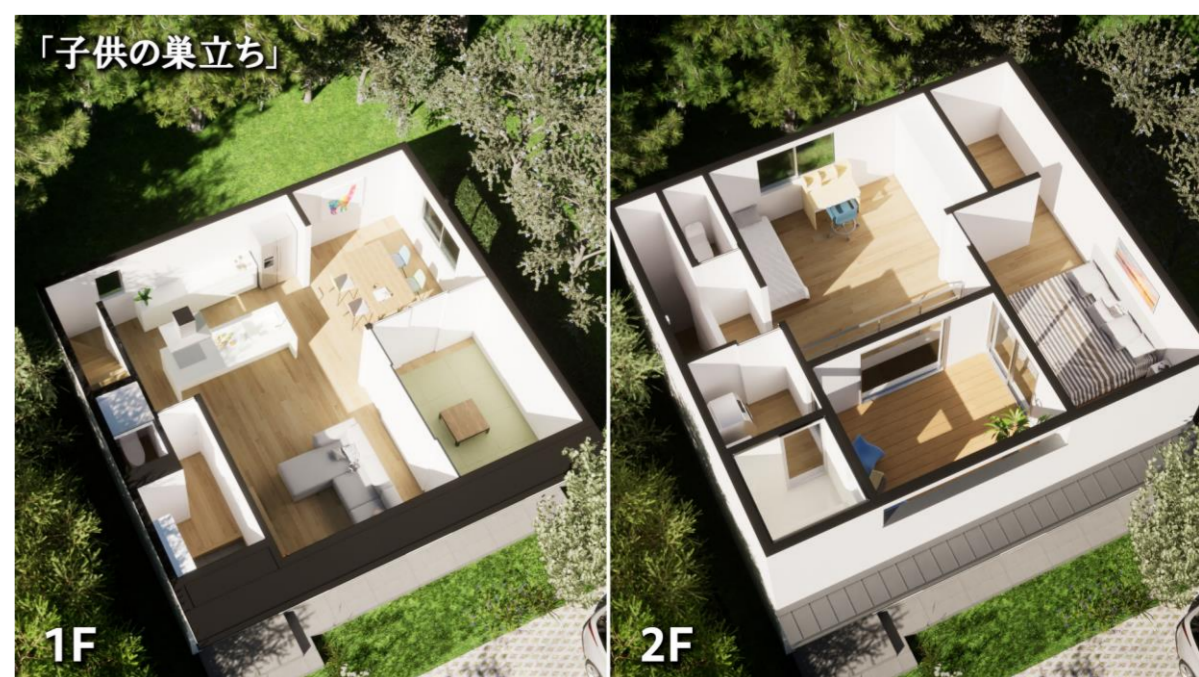

④子ども巣立ち～同居, 1階に和室を設ける